


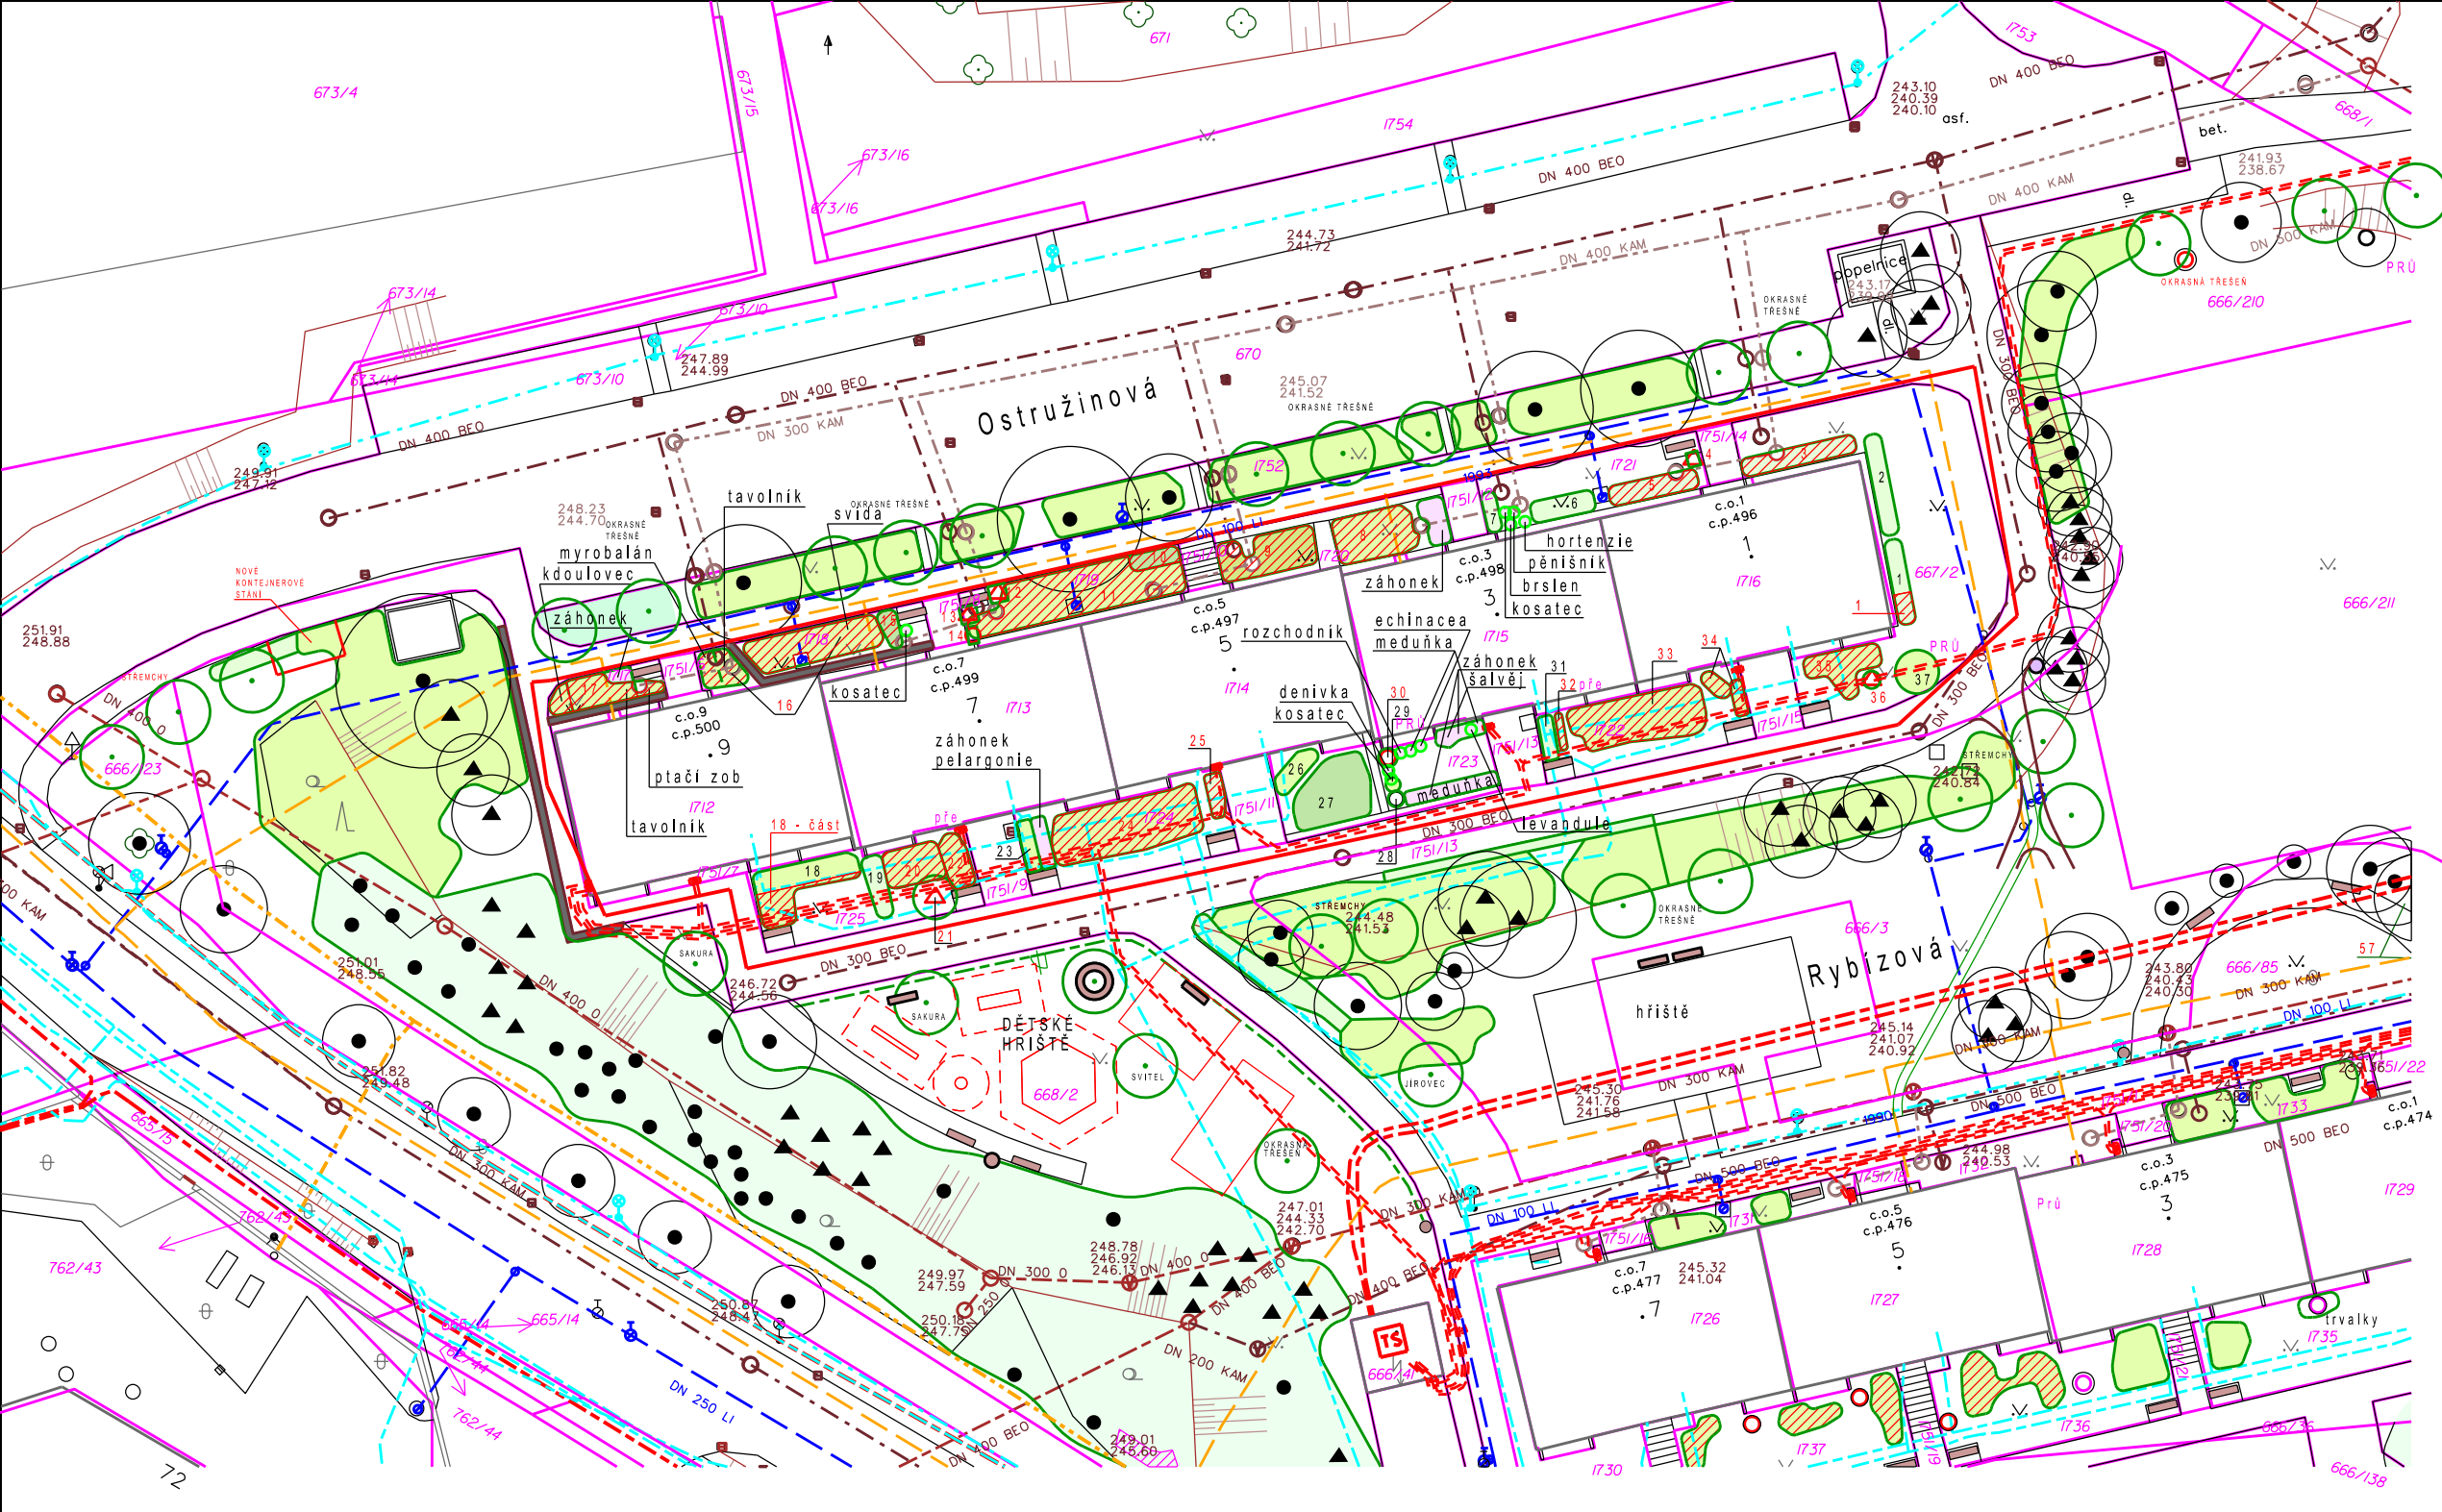

- INŽENÝRSKÉ SÍTĚ - STAV:
- KANALIZACE SPLAŠKOVÁ
 - VODOVOD
 - PLYNOVOD
 - NN ELEKTRO
 - SLABOPROUD, SDĚLOVACÍ KABELY
 - VEŘEJNÉ OSVĚTLENÍ
 - KANALIZACE DEŠŤOVÁ
 - VN ELEKTRO
- HRANICE PARCEL
- 673/4
- HRANICE SVAHU
- BUDOVY - STAV
- TECHNICKÁ KRESBA (polohopis)
- HRANICE PŘEKRYTÍ PLOCH VÝKRESU

- Návrh péstebních opatření
- 42 ODSTRANĚNÍ - z důvodu špatného stavu
 - (pěstební či zdravotní důvody, stáří)
 - PRŮ PRŮKLEST
 - pře PŘESAZENÍ

LEGENDA:

Vegetační plošné prvky:

- SKUPINA STROMŮ
- SKUPINA KEŘŮ LISTNATÝCH
- SKUPINA KEŘŮ SMÍŠENÝCH
- SKUPINA KEŘŮ JEHLIČNATÝCH
- ŽIVÝ PLOT TVAROVANÝ

Vegetační bodové prvky:

- LISTNATÉ KEŘE
- △ JEHLIČNATÉ KEŘE
- LISTNATÉ STROMY
- ▲ JEHLIČNATÉ STROMY
- KORUNA DŘEVINY
- 42 POŘ. Č. INVENTARIZACE

Zodpovědný projektant: ING. M. POLACHOVÁ			ing. Miroslava POLACHOVÁ AUTORIZOVANÝ KRAJINÁŘSKÝ ARCHITEKT Hamry 10, 614 00 Brno IČO: 685 97 304, tel.: 775 350 031	
Vypracoval: ING. M. POLACHOVÁ				
Investor: Společenství vlastníků Ostružinová 1, 3, 5, 7, 9, Brno				
Akce: REVITALIZACE ZELENĚ U BYTOVÝCH DOMŮ OSTRUŽINOVÁ 1,3,5,7,9 V BRNĚ - MEDLÁNKÁCH	Formát:	2x A4		
	Datum:	7/2021		
	Měřítko:	1 : 500		
Obsah: SITUACE - SOUČASNÝ STAV, NÁVRH PĚSTEBNÍCH OPATŘENÍ	Paré č.:	Příloha č.: 02		