


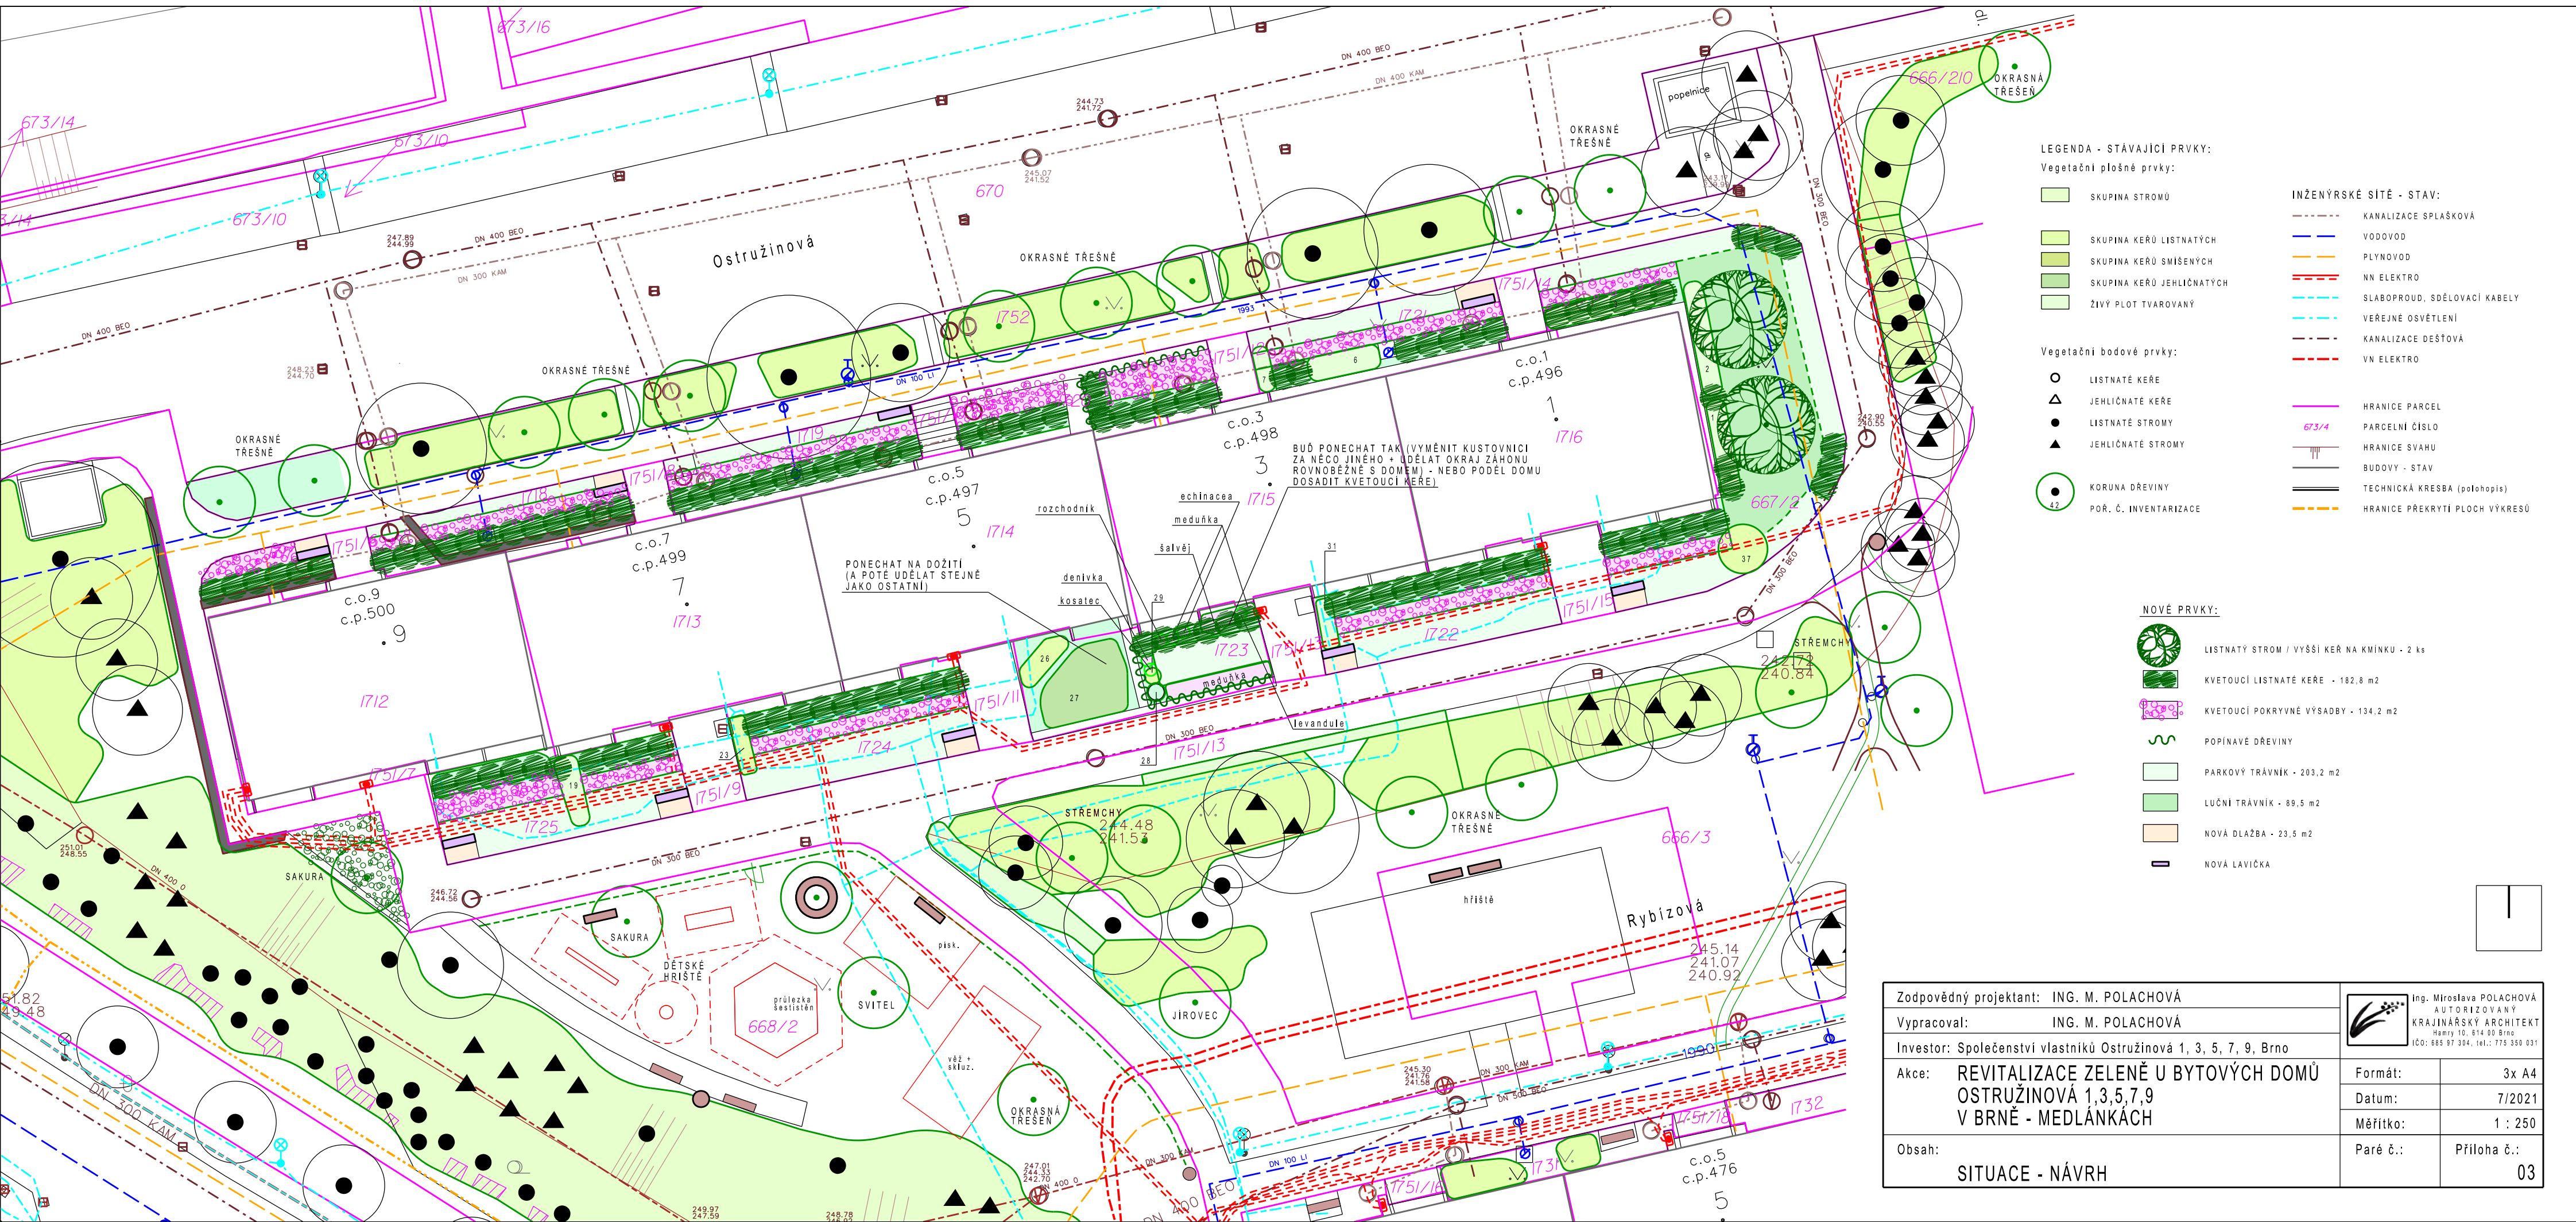

LEGENDA - STÁVAJÍCÍ PRVKY:

Vegetační plošné prvky:

- SKUPINA STROMŮ
- SKUPINA KEŘŮ LISTNATÝCH
- SKUPINA KEŘŮ SMÍŠENÝCH
- SKUPINA KEŘŮ JEHLIČNATÝCH
- ŽIVÝ PLOT TVAROVANÝ

Vegetační bodové prvky:

- LISTNATÉ KEŘE
- JEHLIČNATÉ KEŘE
- LISTNATÉ STROMY
- JEHLIČNATÉ STROMY
- KORUNA DŘEVINY
- POŘ. Č. INVENTARIZACE

INŽENÝRSKÉ SÍTĚ - STAV:

- KANALIZACE SPLAŠKOVÁ
- VODOVOD
- PLYNOVOD
- NN ELEKTRO
- SLABOPROUD, SDĚLOVACÍ KABELY
- VEŘEJNÉ OSVĚTLENÍ
- KANALIZACE DEŠŤOVÁ
- VN ELEKTRO
- HRANICE PARCEL
- PARCELNÍ ČÍSLO
- HRANICE SVAHU
- BUDOVY - STAV
- TECHNICKÁ KRESBA (polohopis)
- HRANICE PŘEKRYTÍ PLOCH VÝKRESU

NOVÉ PRVKY:

- LISTNATÝ STROM / VYŠŠÍ KEŘ NA KMINKU - 2 ks
- KVETOUCÍ LISTNATÉ KEŘE - 182,8 m²
- KVETOUCÍ POKRYVNÉ VÝSADBY - 134,2 m²
- POPIŇAVÉ DŘEVINY
- PARKOVÝ TRÁVNÍK - 203,2 m²
- LUČNÍ TRÁVNÍK - 89,5 m²
- NOVÁ DLAŽBA - 23,5 m²
- NOVÁ LAVIČKA

Zodpovědný projektant: ING. M. POLACHOVÁ

Vypracoval: ING. M. POLACHOVÁ

Investor: Společenství vlastníků Ostružinová 1, 3, 5, 7, 9, Brno

Akce: REVITALIZACE ZELENĚ U BYTOVÝCH DOMŮ
OSTRUŽINOVÁ 1,3,5,7,9
V BRNĚ - MEDLÁNKÁCH

Obsah: SITUACE - NÁVRH

Ing. Miroslava POLACHOVÁ
AUTORIZOVANÝ
KRAJINÁŘSKÝ ARCHITEKT
Havlíkův 10, 614 00 Brno
IČO: 665 97 304, tel.: 775 350 031

Formát:	3x A4
Datum:	7/2021
Měřítko:	1 : 250
Paré č.:	Příloha č.: 03