


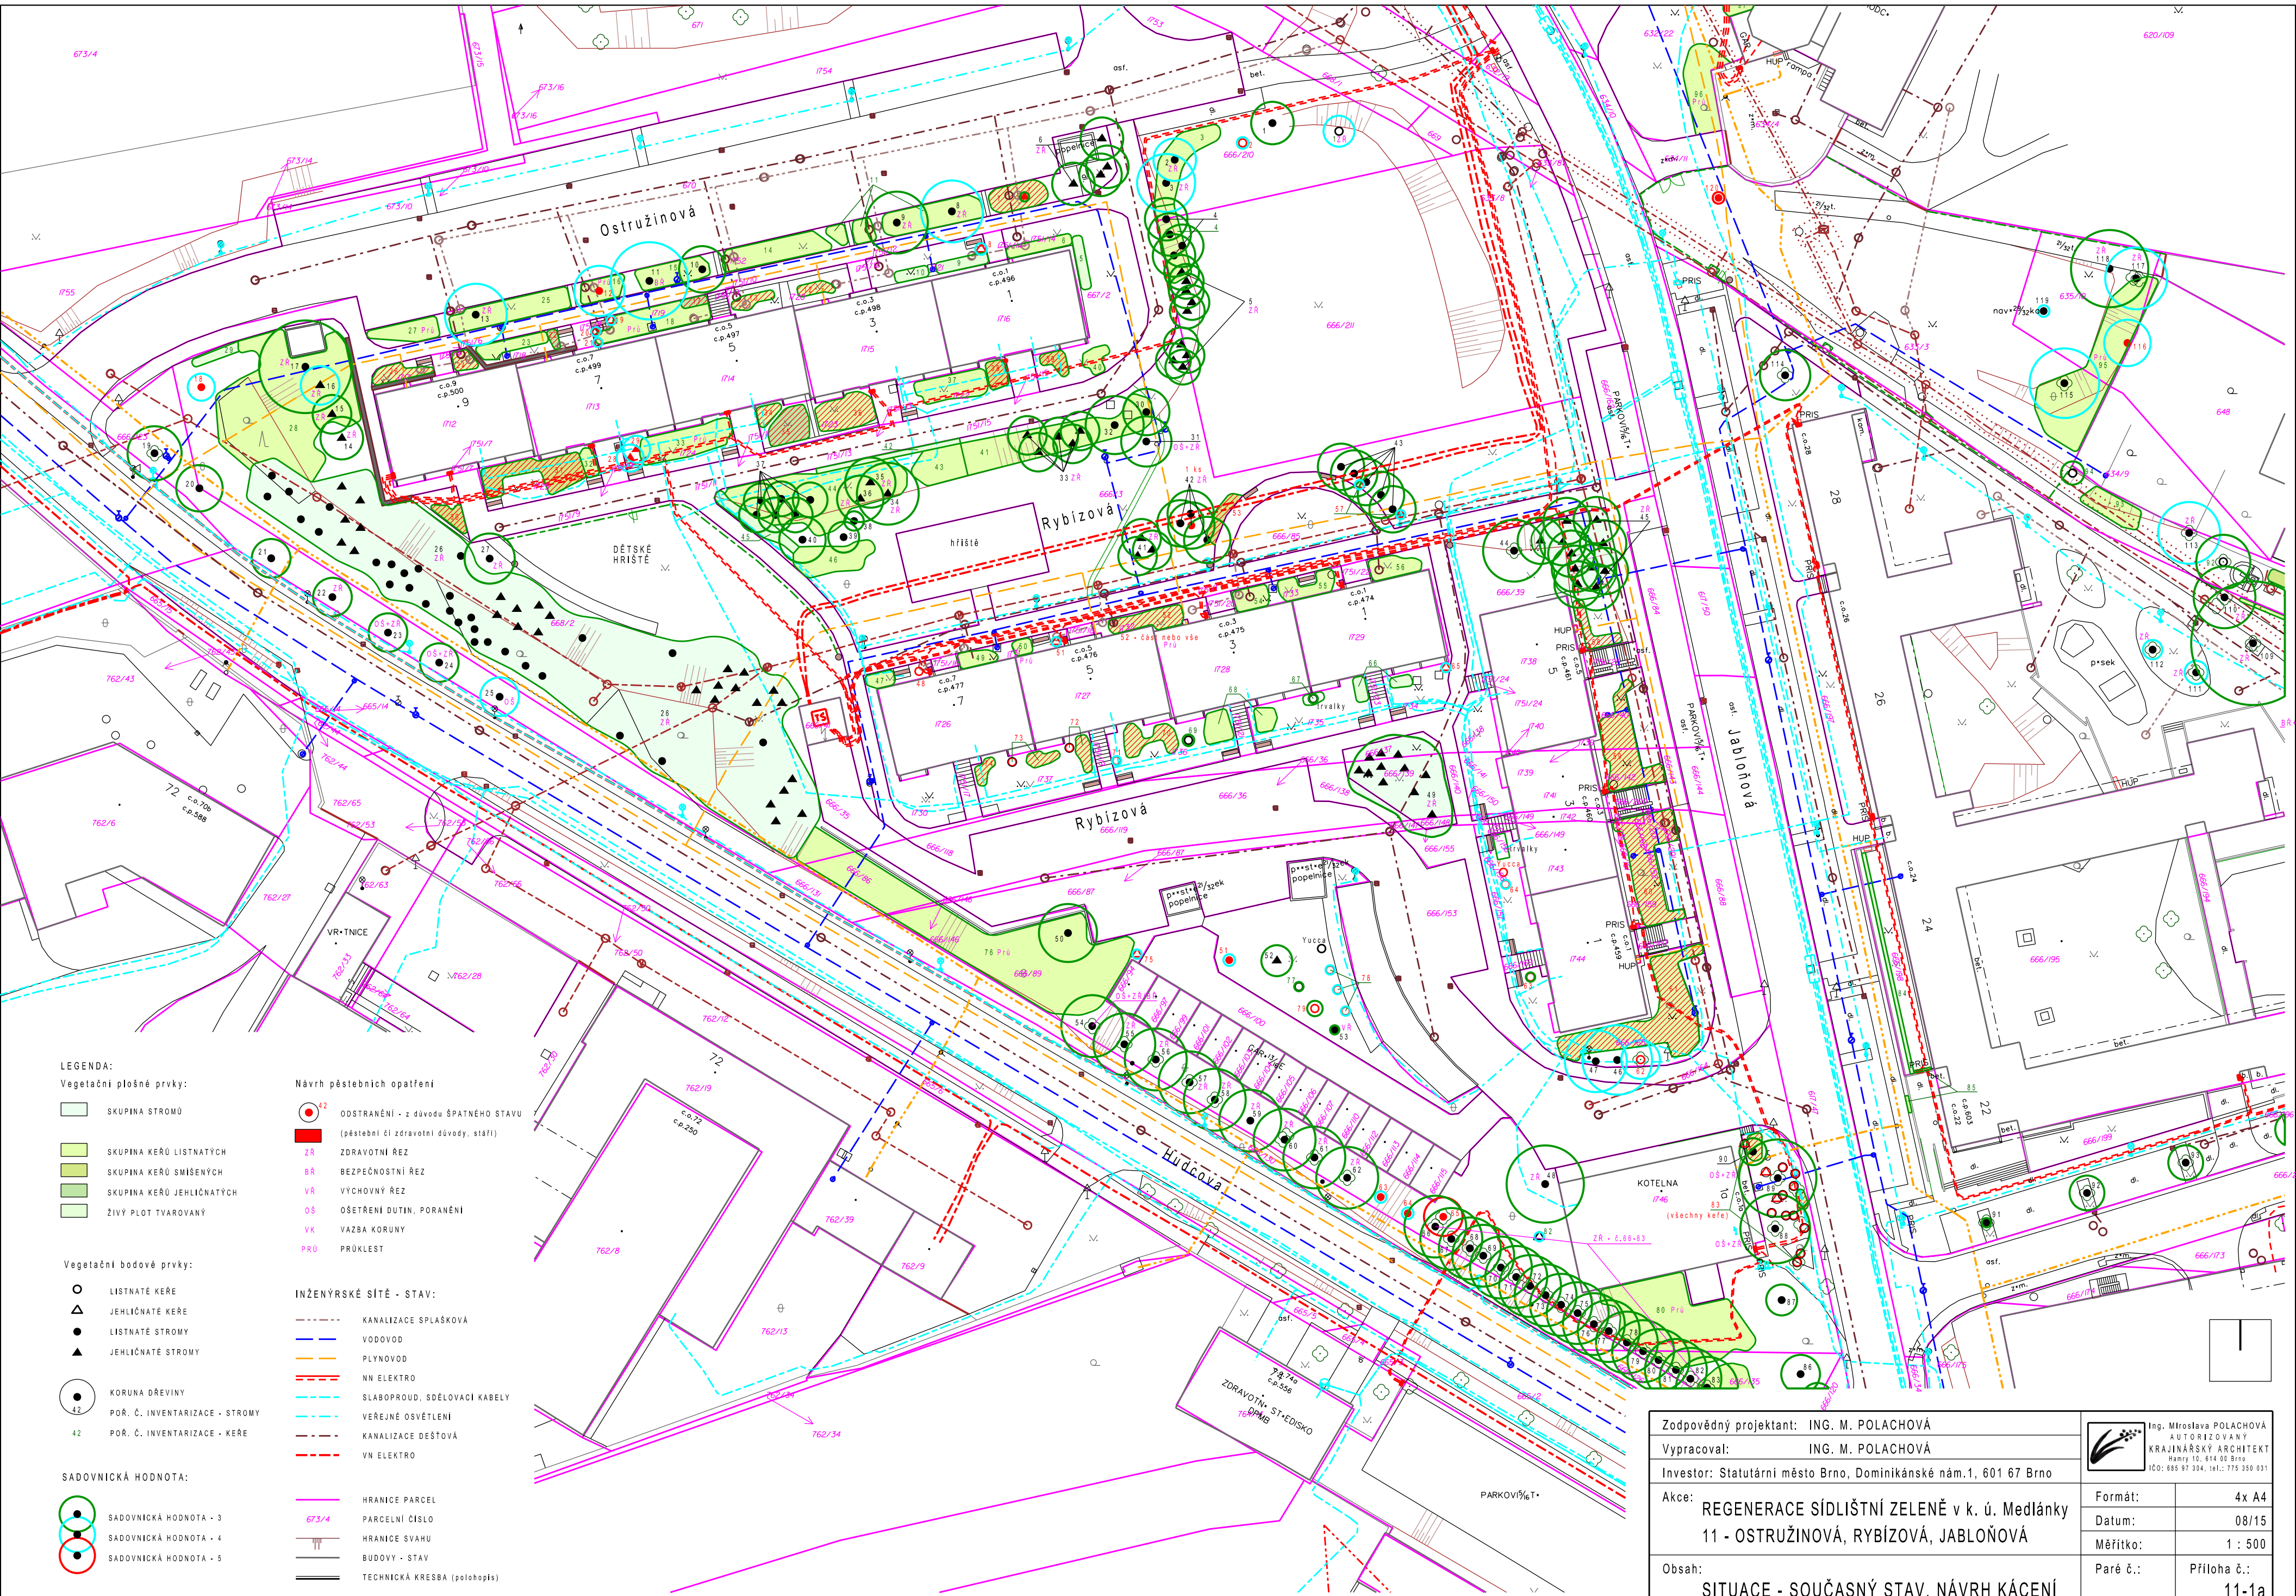

LEGENDA:

- Vegetační plošné prvky:
- SKUPINA STROMŮ
 - SKUPINA KEŘŮ LISTNATÝCH
 - SKUPINA KEŘŮ SMÍŠENÝCH
 - SKUPINA KEŘŮ JEHLIČNATÝCH
 - ŽIVÝ PLOT TVAROVANÝ
- Vegetační bodové prvky:
- LISTNATÉ KEŘE
 - JEHLIČNATÉ KEŘE
 - LISTNATÉ STROMY
 - JEHLIČNATÉ STROMY
 - KORUNA DŘEVINY
 - POŘ. Č. INVENTARIZACE - STROMY
 - POŘ. Č. INVENTARIZACE - KEŘE
- SADOVNICKÁ HODNOTA:
- SADOVNICKÁ HODNOTA - 3
 - SADOVNICKÁ HODNOTA - 4
 - SADOVNICKÁ HODNOTA - 5

- Návrh péstebních opatření
- ODSTRANĚNÍ - z důvodu špatného stavu (pěstební či zdravotní důvody, stáří)
 - ZR ZDRAVOTNÍ ŘEZ
 - BR BEZPEČNOSTNÍ ŘEZ
 - VR VÝCHOVNÝ ŘEZ
 - OS OŠETŘENÍ DUTIN, PORANĚNÍ
 - VK VÁZBA KORUNY
 - PRU PRŮKLEST
- INŽENÝRSKÉ SÍTĚ - STAV:
- KANALIZACE SPLAŠKOVÁ
 - VODOVOD
 - PLYNOVOD
 - NN ELEKTRO
 - SLABOPROUD, SDĚLOVACÍ KABELY
 - VEŘEJNÉ OSVĚTLENÍ
 - KANALIZACE DEŠŤOVÁ
 - VN ELEKTRO
- HRANICE PARCEL
- PARCELNÍ ČÍSLO
 - HRANICE SVAHU
 - BUDOVY - STAV
 - TECHNICKÁ KRESBA (polohopis)

Zodpovědný projektant: ING. M. POLACHOVÁ			Ing. Miroslava POLACHOVÁ AUTORIZOVANÝ KRAJINÁŘSKÝ ARCHITEKT Hanuš 10, 614 00 Brno IČO: 686 97 334, tel.: 775 350 031	
Vpracoval: ING. M. POLACHOVÁ				
Investor: Statutární město Brno, Dominikánské nám.1, 601 67 Brno				
Akce: REGENERACE SÍDLIŠTNÍ ZELENĚ v k. ú. Medláanky 11 - OSTRUŽINOVÁ, RYBÍZOVÁ, JABLOŇOVÁ		Formát:	4x A4	
		Datum:	08/15	
		Měřitko:	1 : 500	
Obsah: SITUACE - SOUČASNÝ STAV, NÁVRH KÁCENÍ		Paré č.:	Příloha č.:	11-1a